




Bovenaanzicht

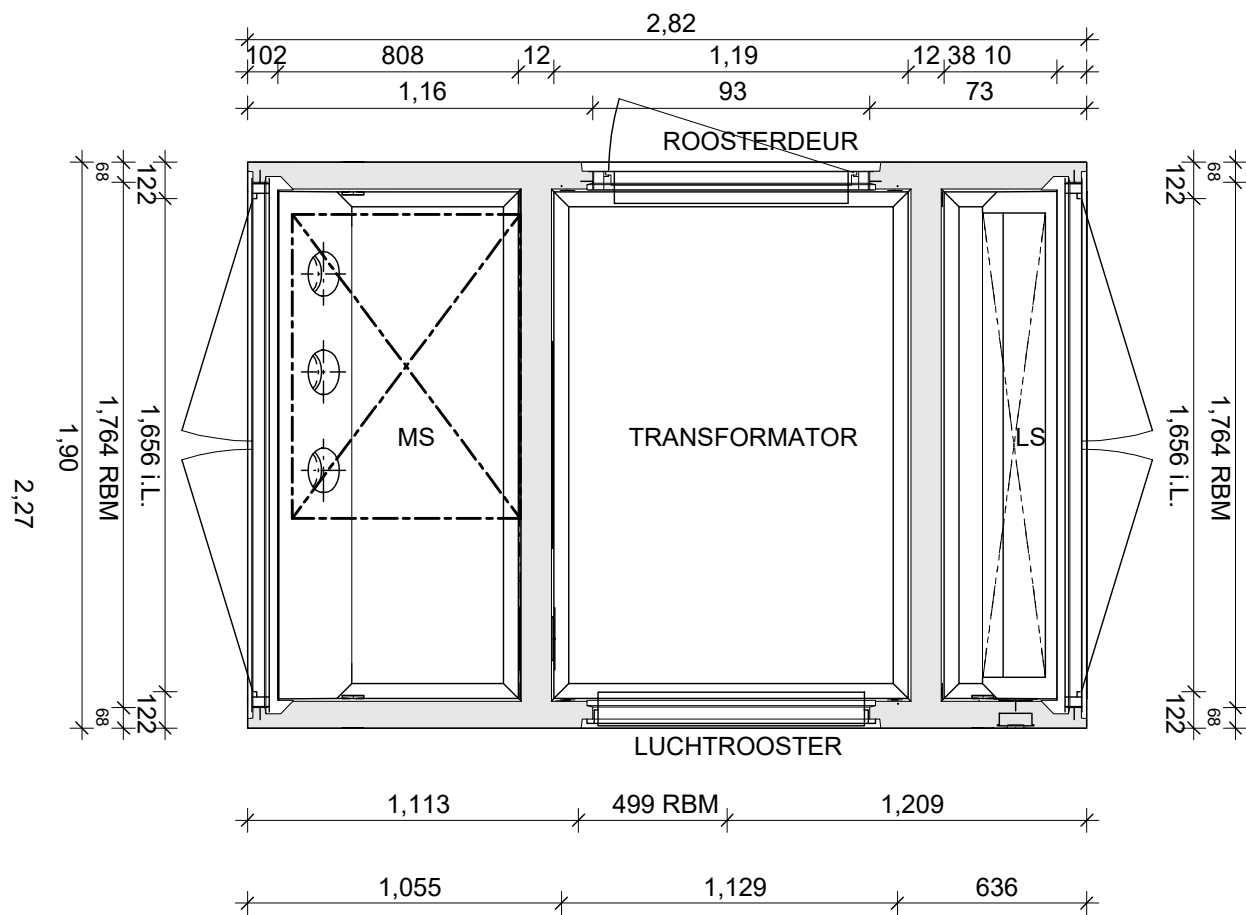

Zijaanzicht
roosterdeur zijde, zonder dak


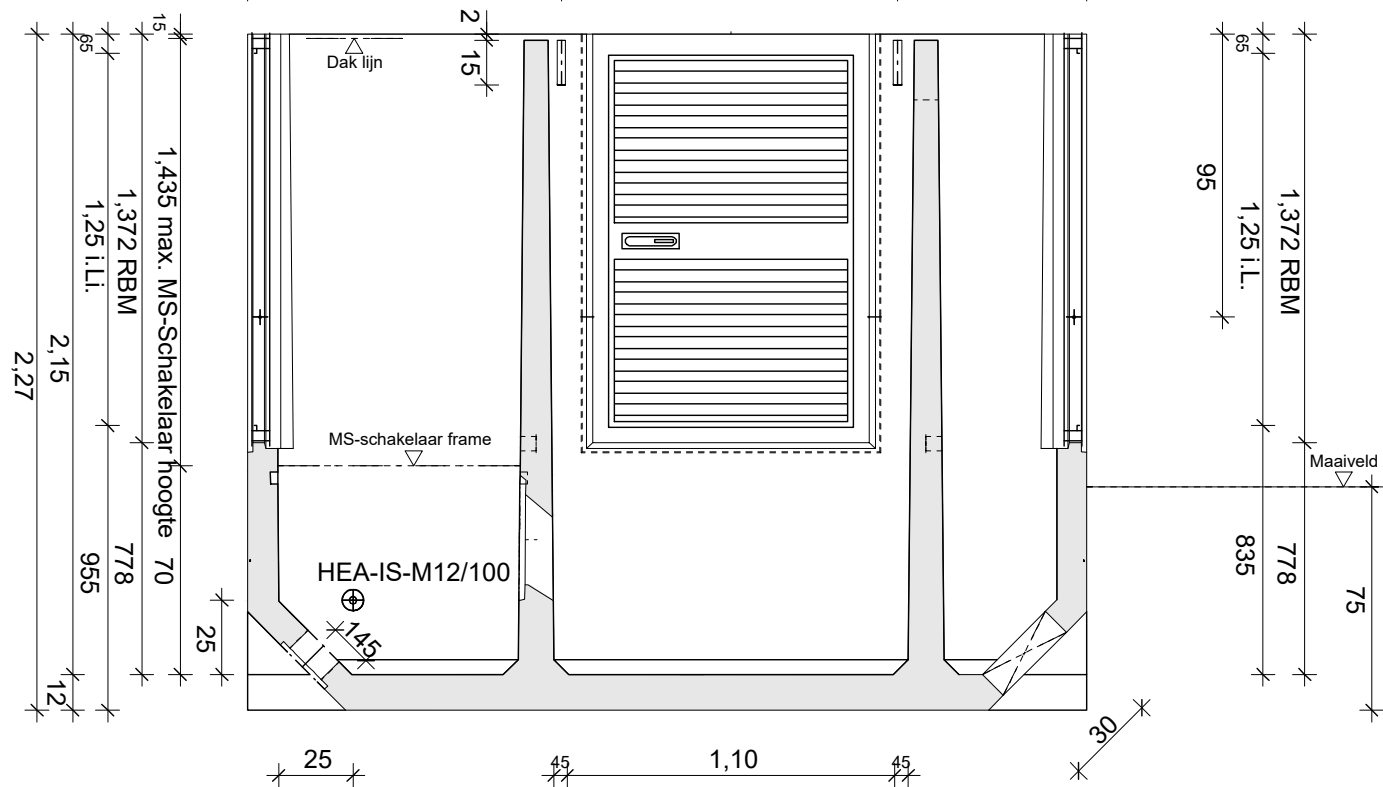


Dak detail 1:10

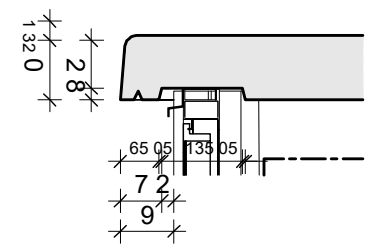


Vooraanzicht LS-zijde

zonder dak

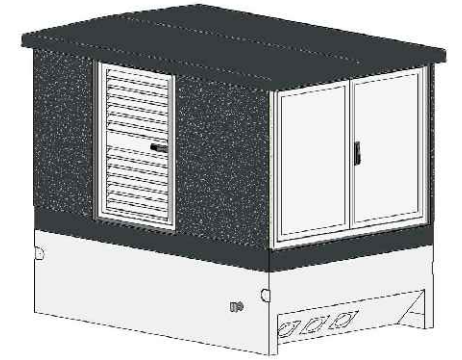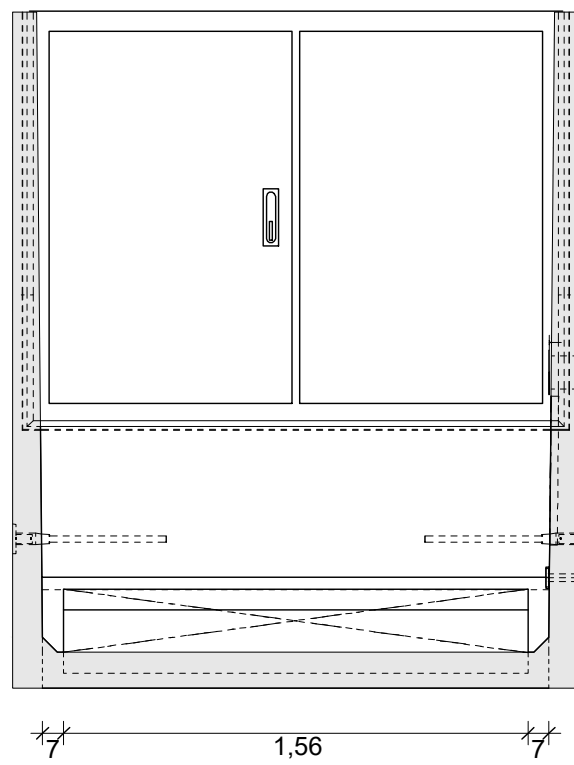

Vooraanzicht MS-zijde

zonder dak

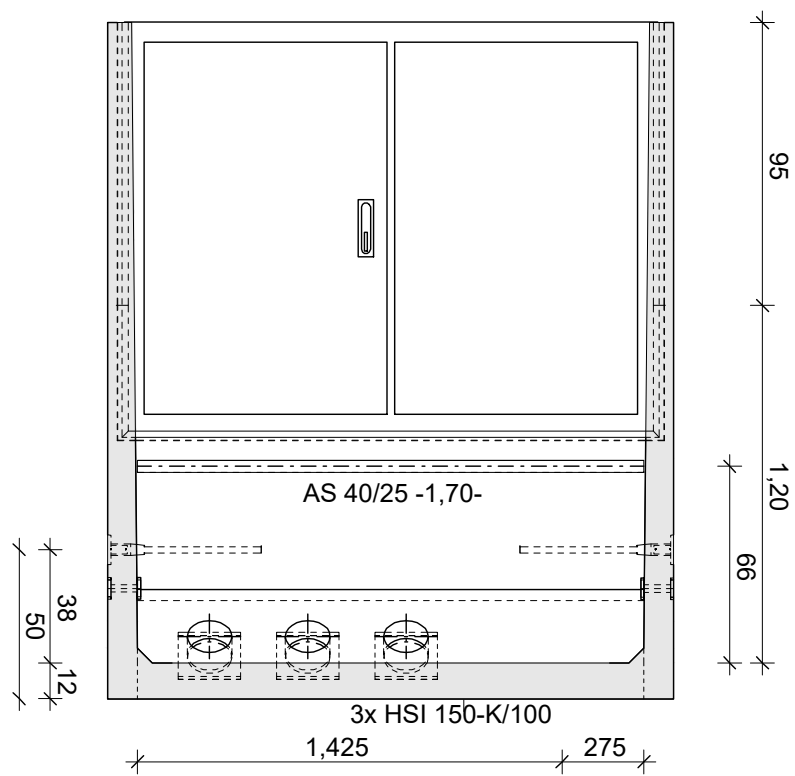

project: (compact)Transformatorstation t/m 630 kVA			
omschrijving: Aanzichten (compact)transformatorstation t/m 630 kVA			
tekeningnummer: C630.A.001			
schaal: 1:20	formaat: A3	getekend door: M. van den Berg	
status: DEFINITIEF	rev.:	datum: 14/10/2020	

