

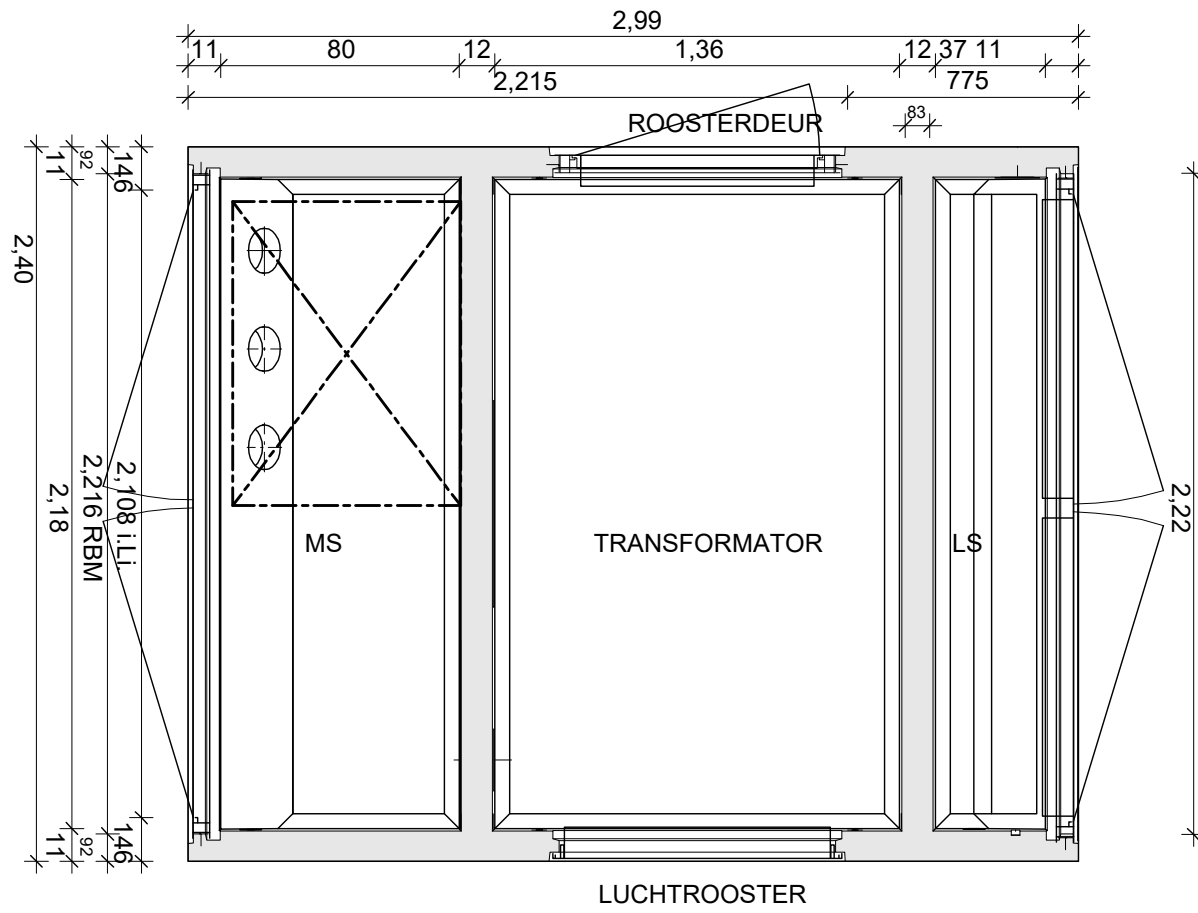



Bovenaanzicht

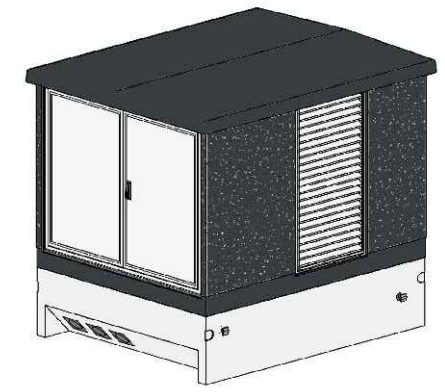


**Vooraanzicht MS-zijde
zonder dak**

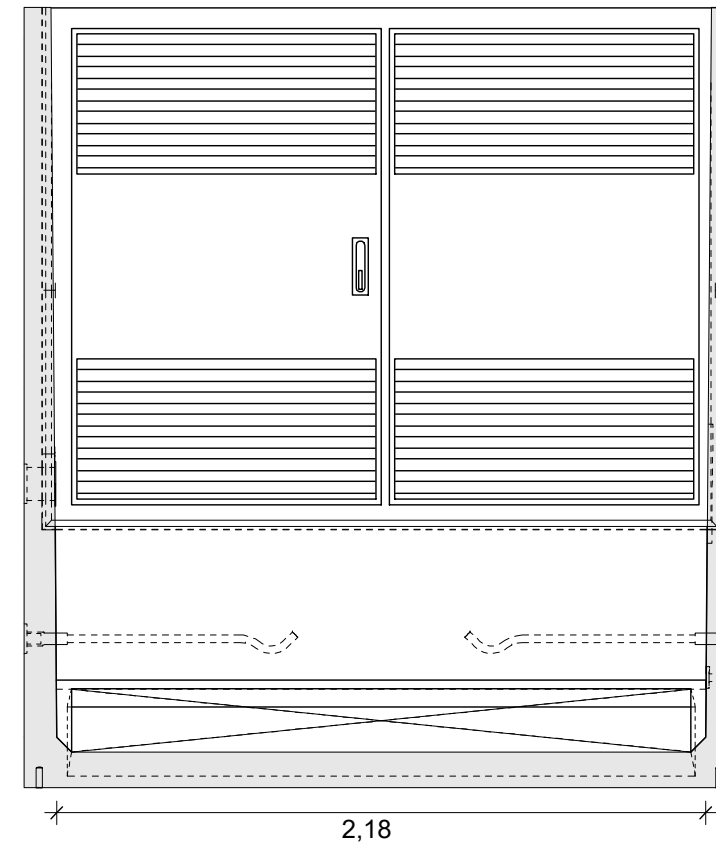


Dak detail 1:10

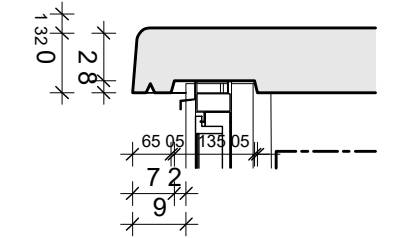

**Zijaanzicht
roosterdeur zijde, zonder dak**

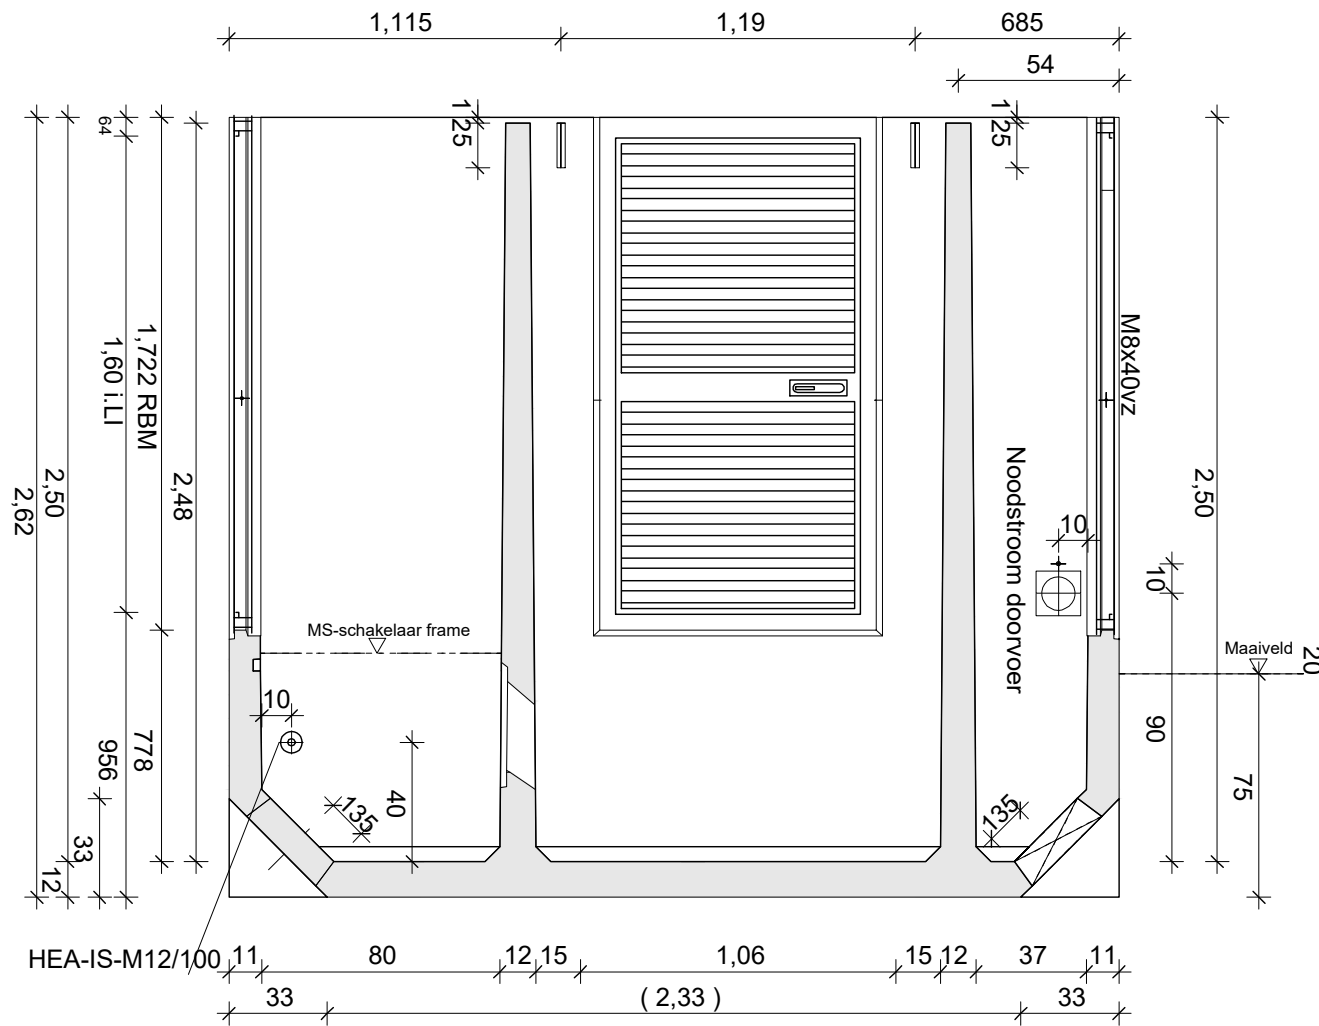

**Vooraanzicht LS-zijde
zonder dak**

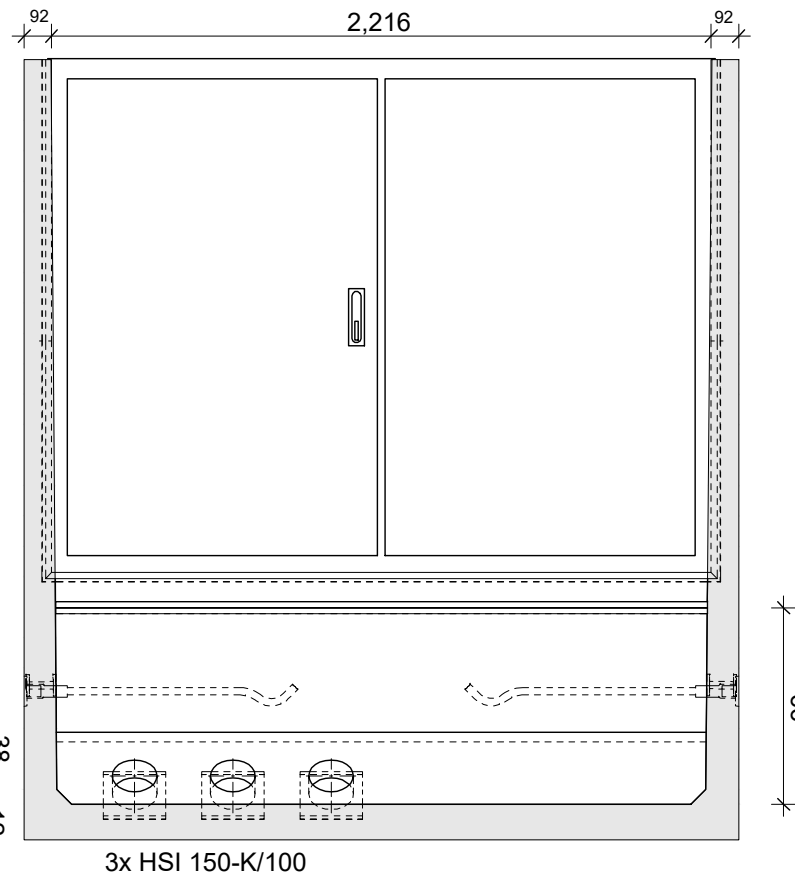

project: (compact)Transformatorstation t/m 1.600 kVA



omschrijving: Aanzichten (compact)transformatorstation t/m 1.600 kVA

tekeningnummer: C1600.A.001

schaal: 1:20

formaat: A3

getekend door: M. van den Berg

status: DEFINITIEF

rev.:

datum: 14/10/2020