

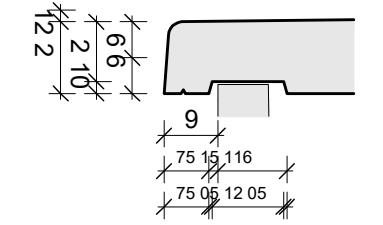
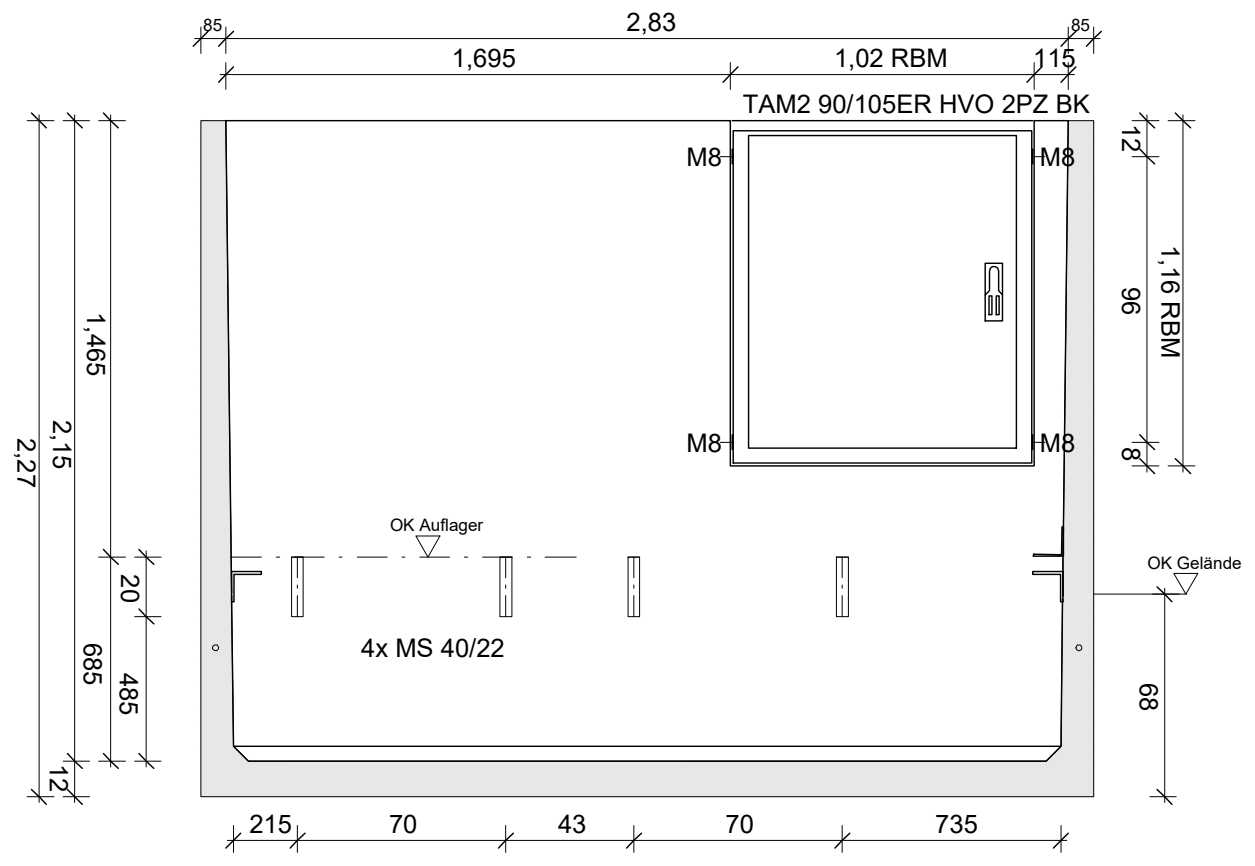
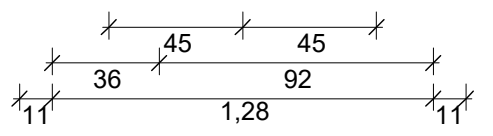


Dak detail 1 : 10

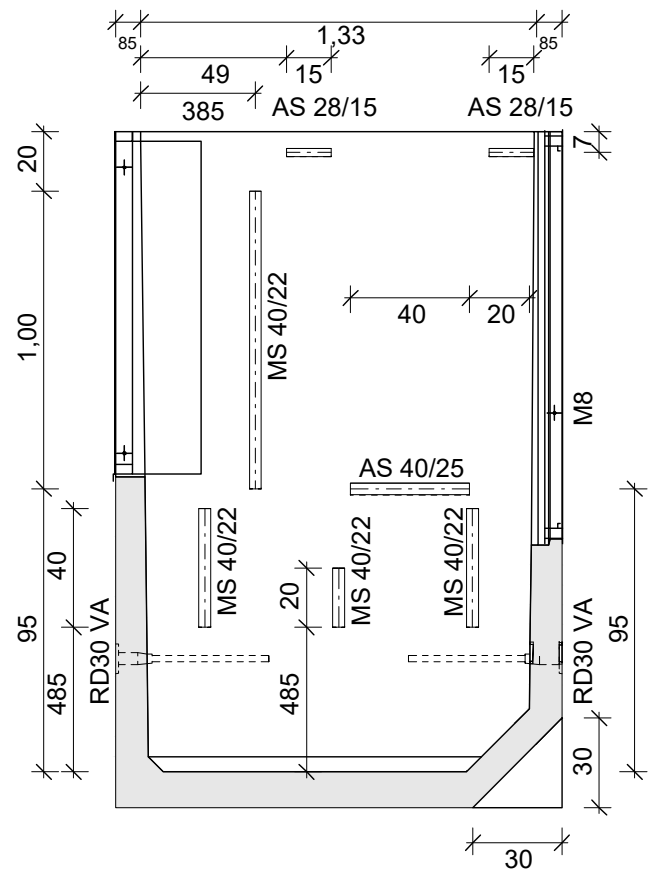

Dak ronding 1 : 10

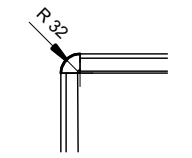

project: Inkoopstation



omschrijving: Aanzichten inkoopstation		
tekeningnummer: IK001.A.001		
schaal: 1:20	formaat: A3	getekend door: M. van den Berg
status: DEFINITIEF	rev.:	datum: 14/10/2020